

# REACH

SUKHUMVIT 107



ภาพและบรรยากาศจำลองขึ้นเพื่อการโฆษณาเท่านั้น  
Images and simulated atmosphere are for advertising only.

**REACH**  
*Flow Your Life*  
**YOUR**  
**GOALS**



Regent\_official



@rgpth

www.rgp.co.th



# REACH

SUKHUMVIT 107

<b>Project Owner</b>	Regent Green Power Co., Ltd.
<b>Building Type</b>	8-storey , 2 buildings
<b>Room Size</b>	29 sq.m.
<b>Total Units</b>	433 units
<b>Building A :</b>	245 units
<b>Building B :</b>	188 units
<b>Parking</b>	33% (143 cars), excluding double parking
<b>Facilities</b>	Swimming pool, fitness center

**REACH**  
*Flow Your Life*  
**GOALS**



# UNIT PLAN



**TYPE A-2A**  
**29 sq.m.**



**TYPE A-5**  
**29 sq.m.**





**TYPE B-4**  
**30 sq.m.**





**TYPE B-5**  
**29 sq.m.**

# TOWER A

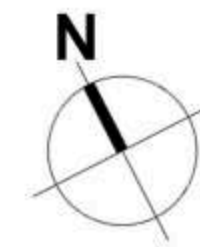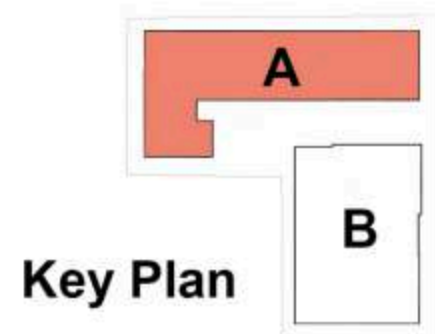

## Ground Floor Plan

\* ข้อมูลโครงการอาจมีการเปลี่ยนแปลงได้ตามความเหมาะสม โดยไม่ต้องแจ้งให้ทราบล่วงหน้า

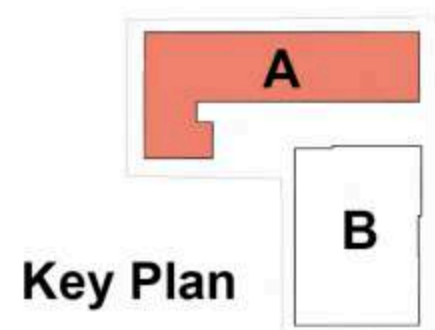
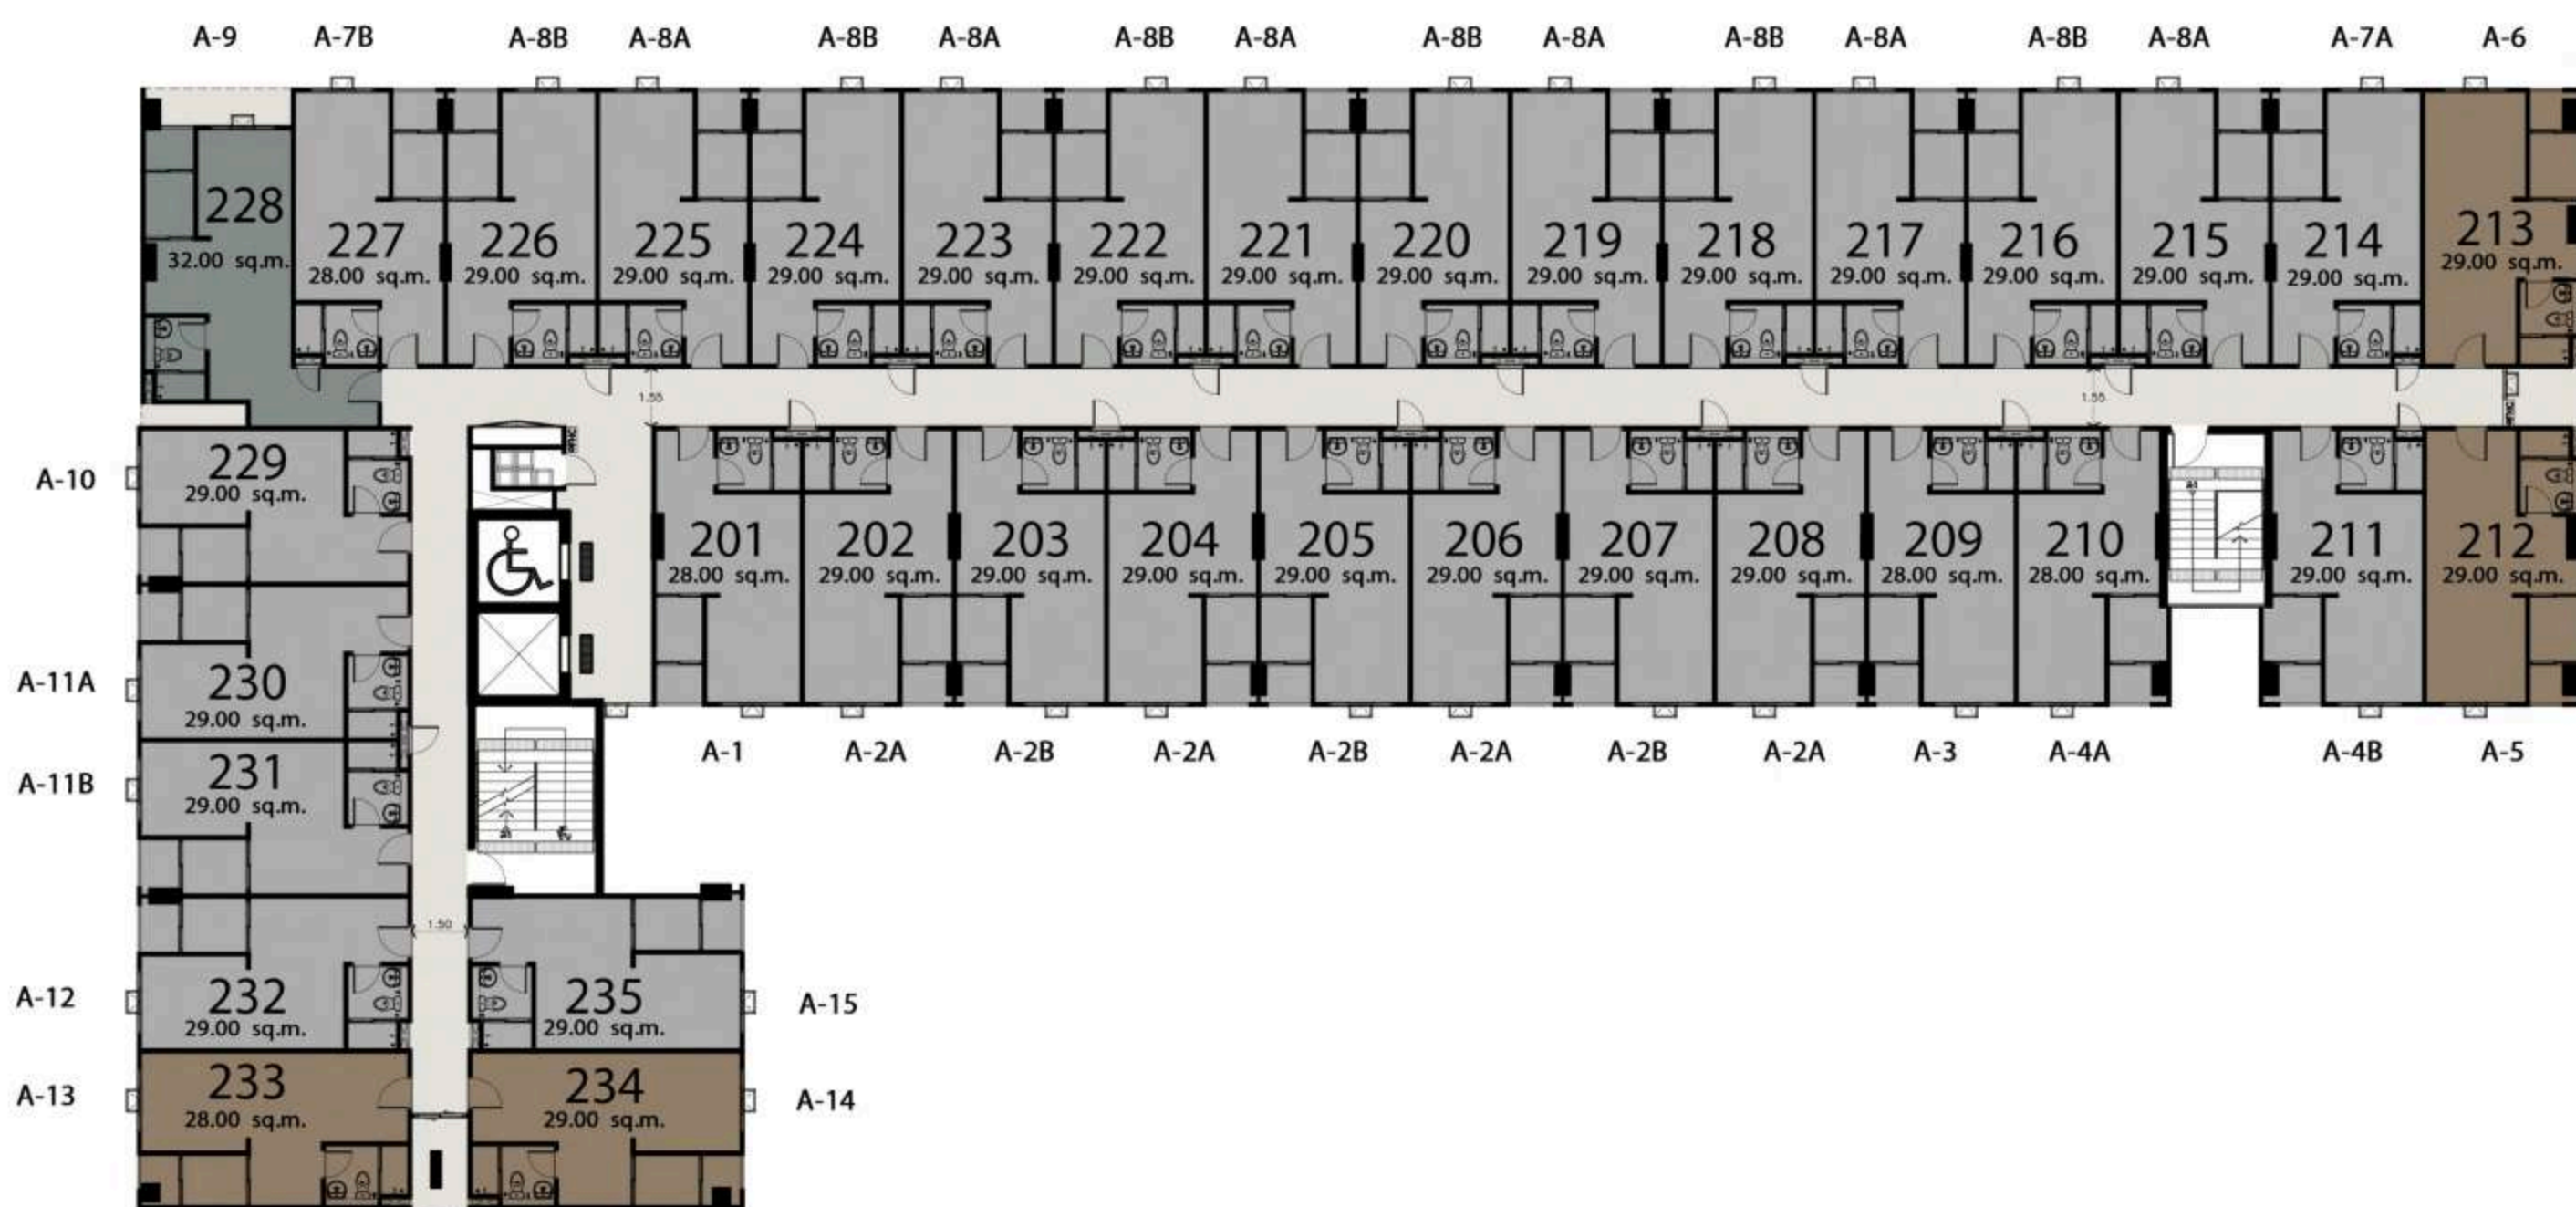


## 2nd Floor Plan

\* ข้อมูลโครงการอาจมีการเปลี่ยนแปลงได้ตามความเหมาะสม โดยไม่ต้องแจ้งให้ทราบล่วงหน้า



# FLOOR PLAN

# TOWER A

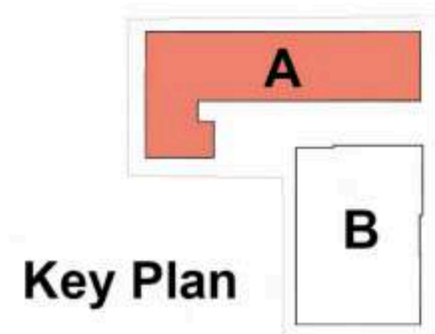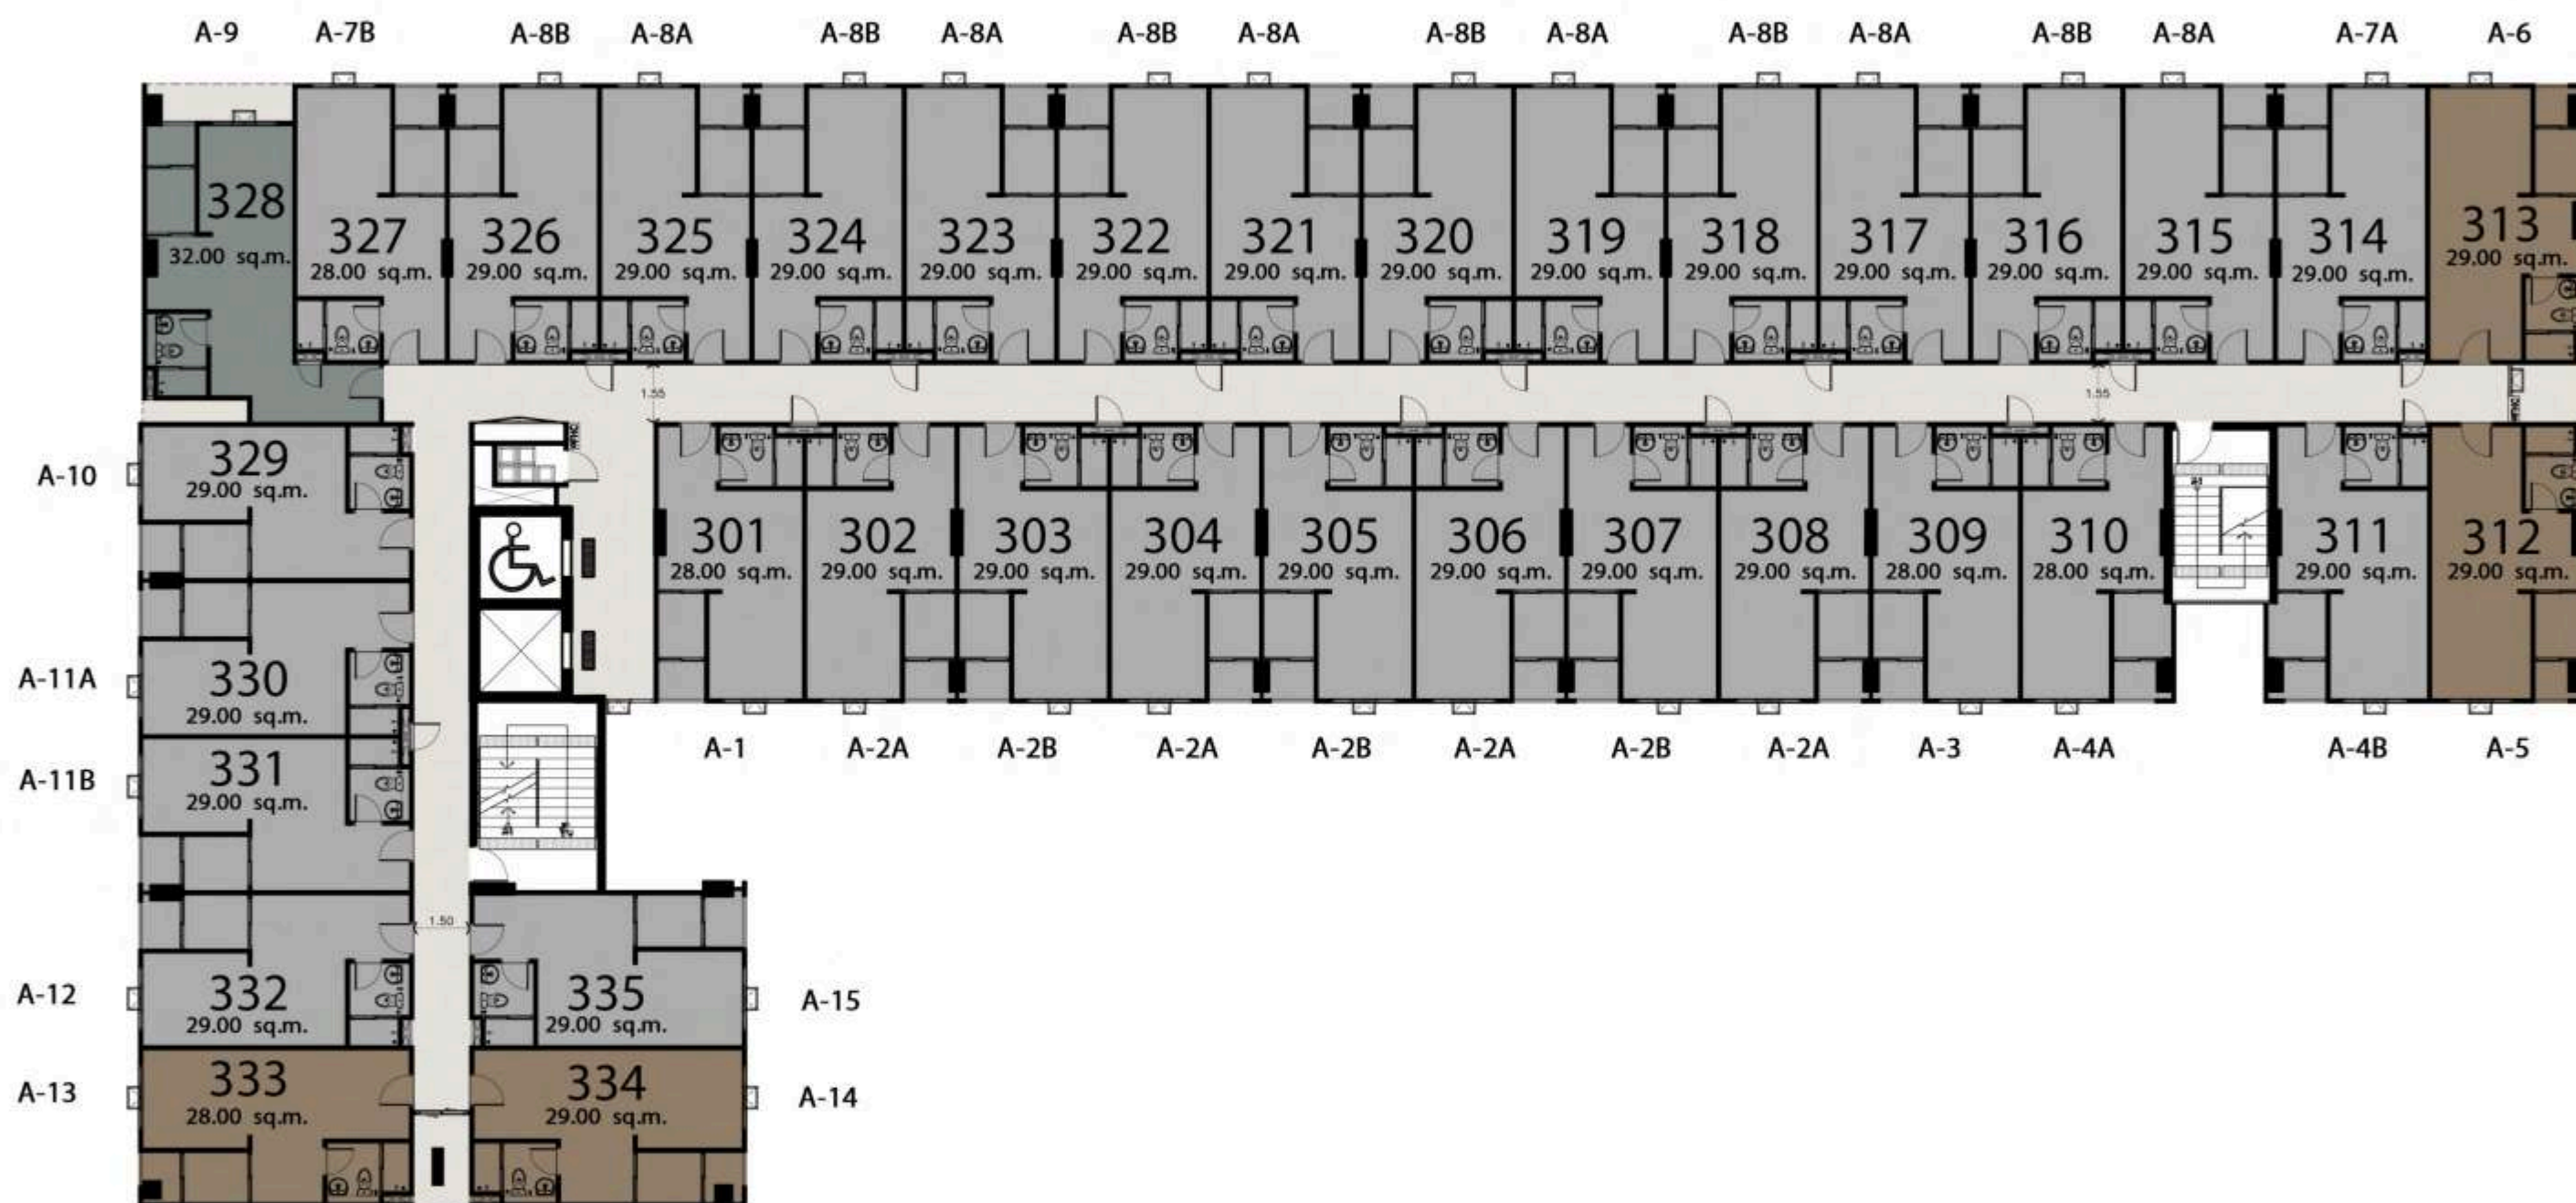

## 3rd Floor Plan

\* ข้อมูลโครงการอาจมีการเปลี่ยนแปลงได้ตามความเหมาะสม โดยไม่ต้องแจ้งให้ทราบล่วงหน้า

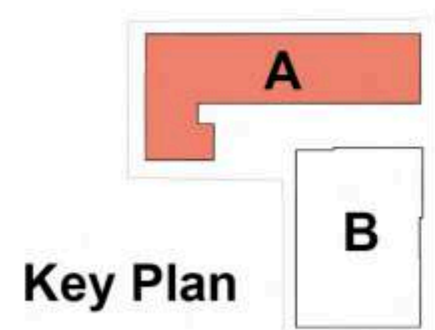
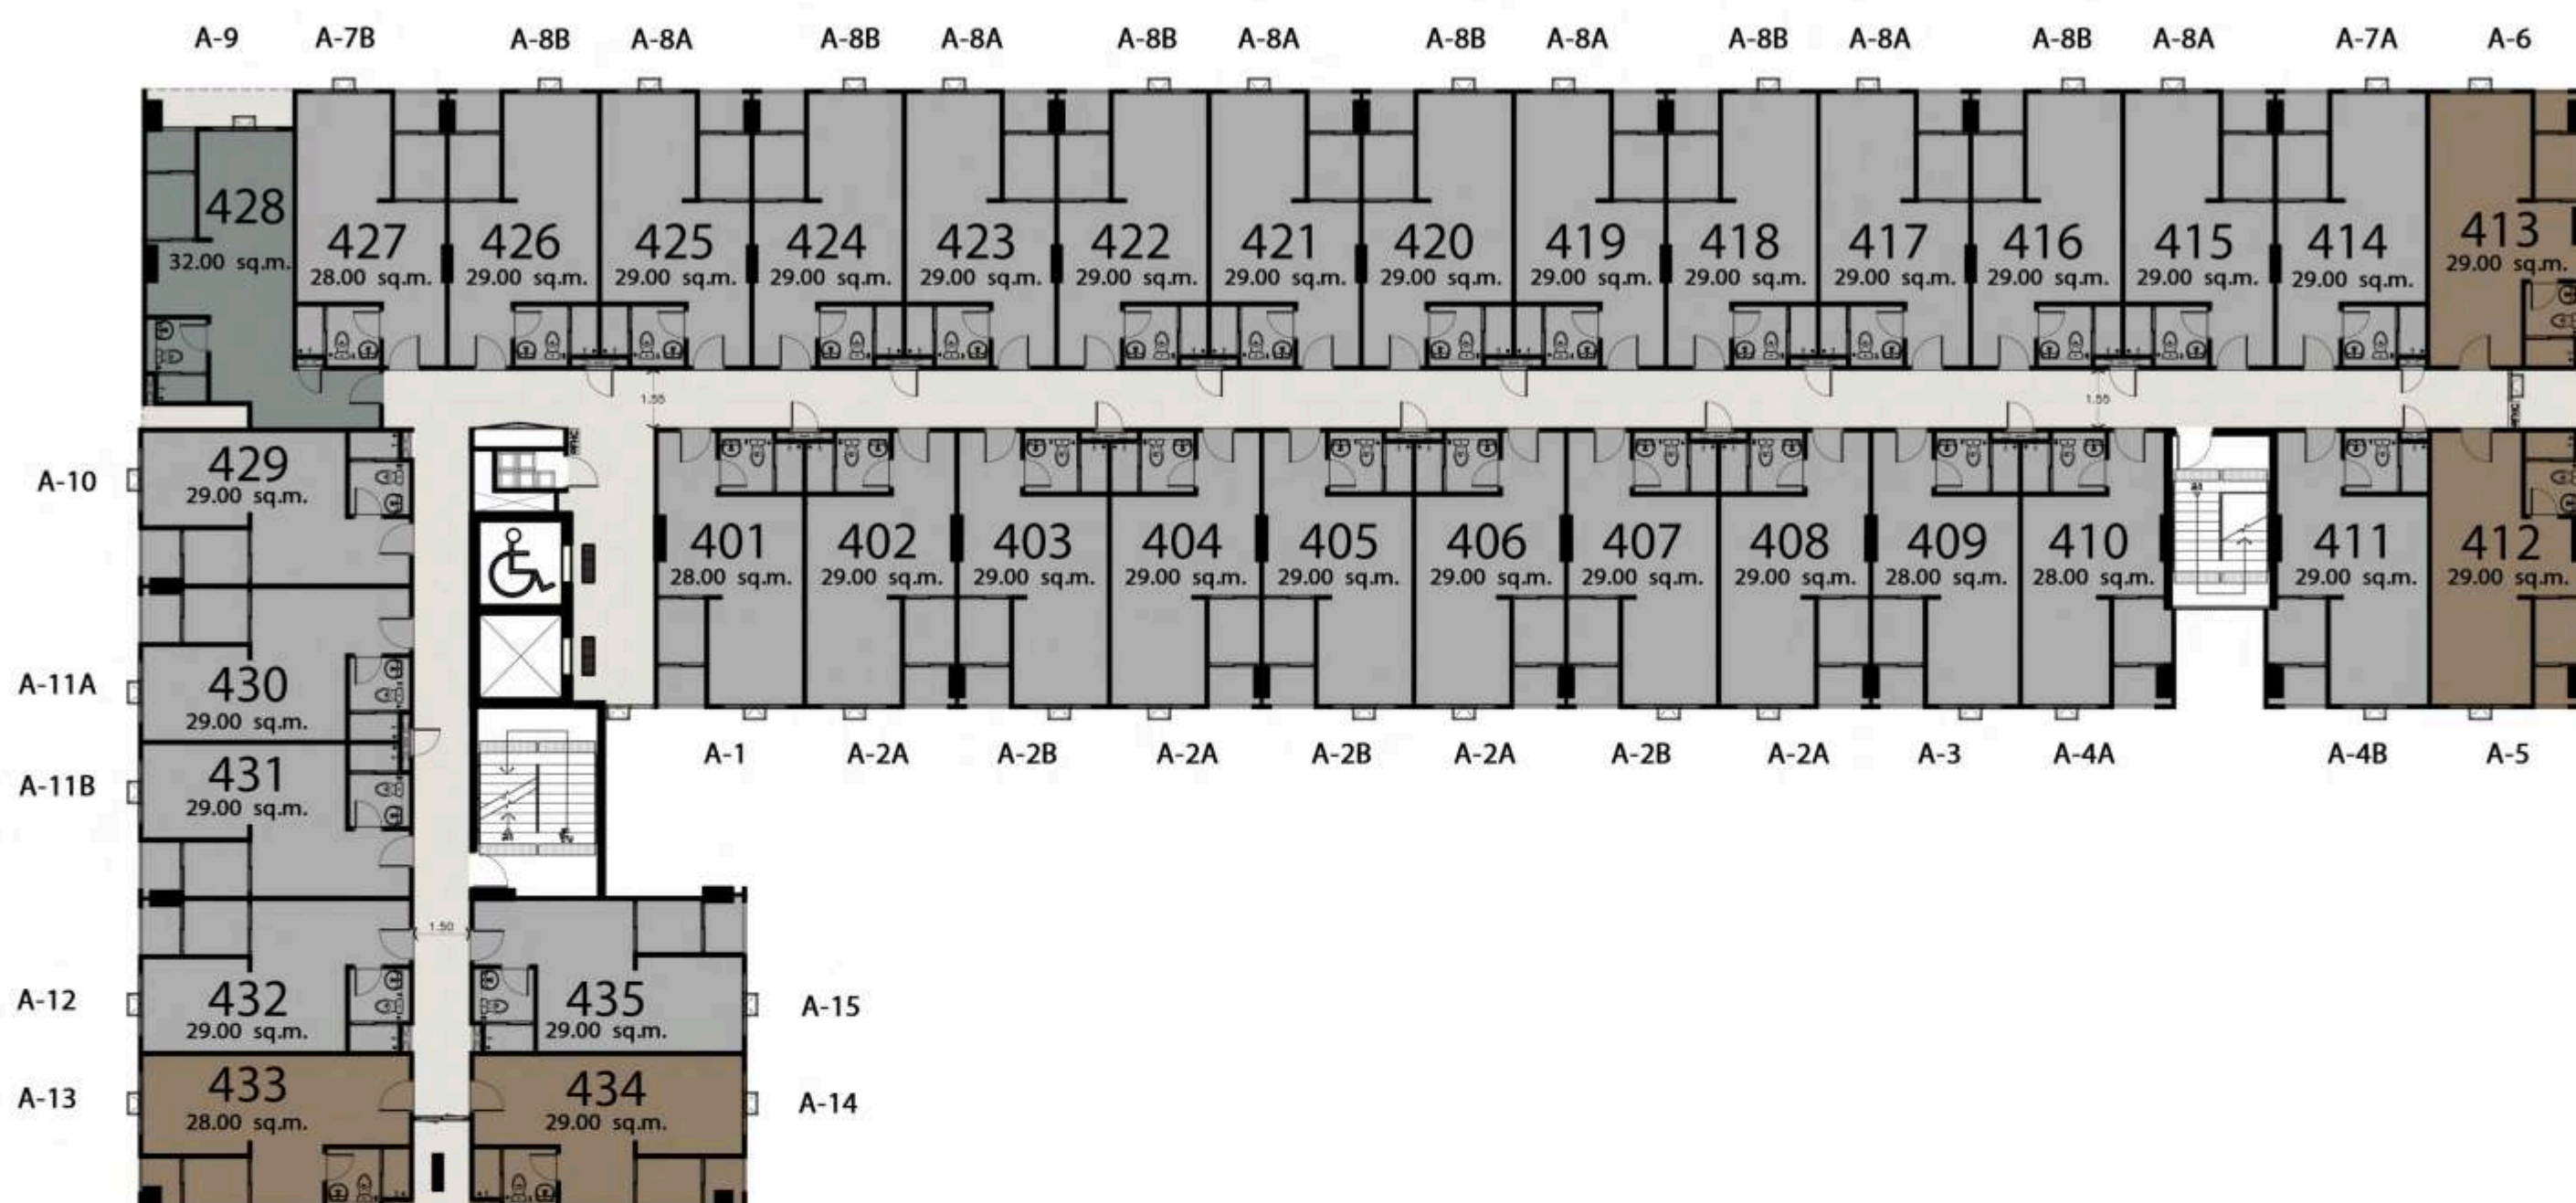


## 4th Floor Plan

\* ข้อมูลโครงการอาจมีการเปลี่ยนแปลงได้ตามความเหมาะสม โดยไม่ต้องแจ้งให้ทราบล่วงหน้า



# FLOOR PLAN

# TOWER A

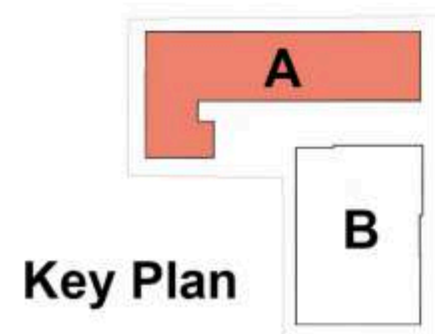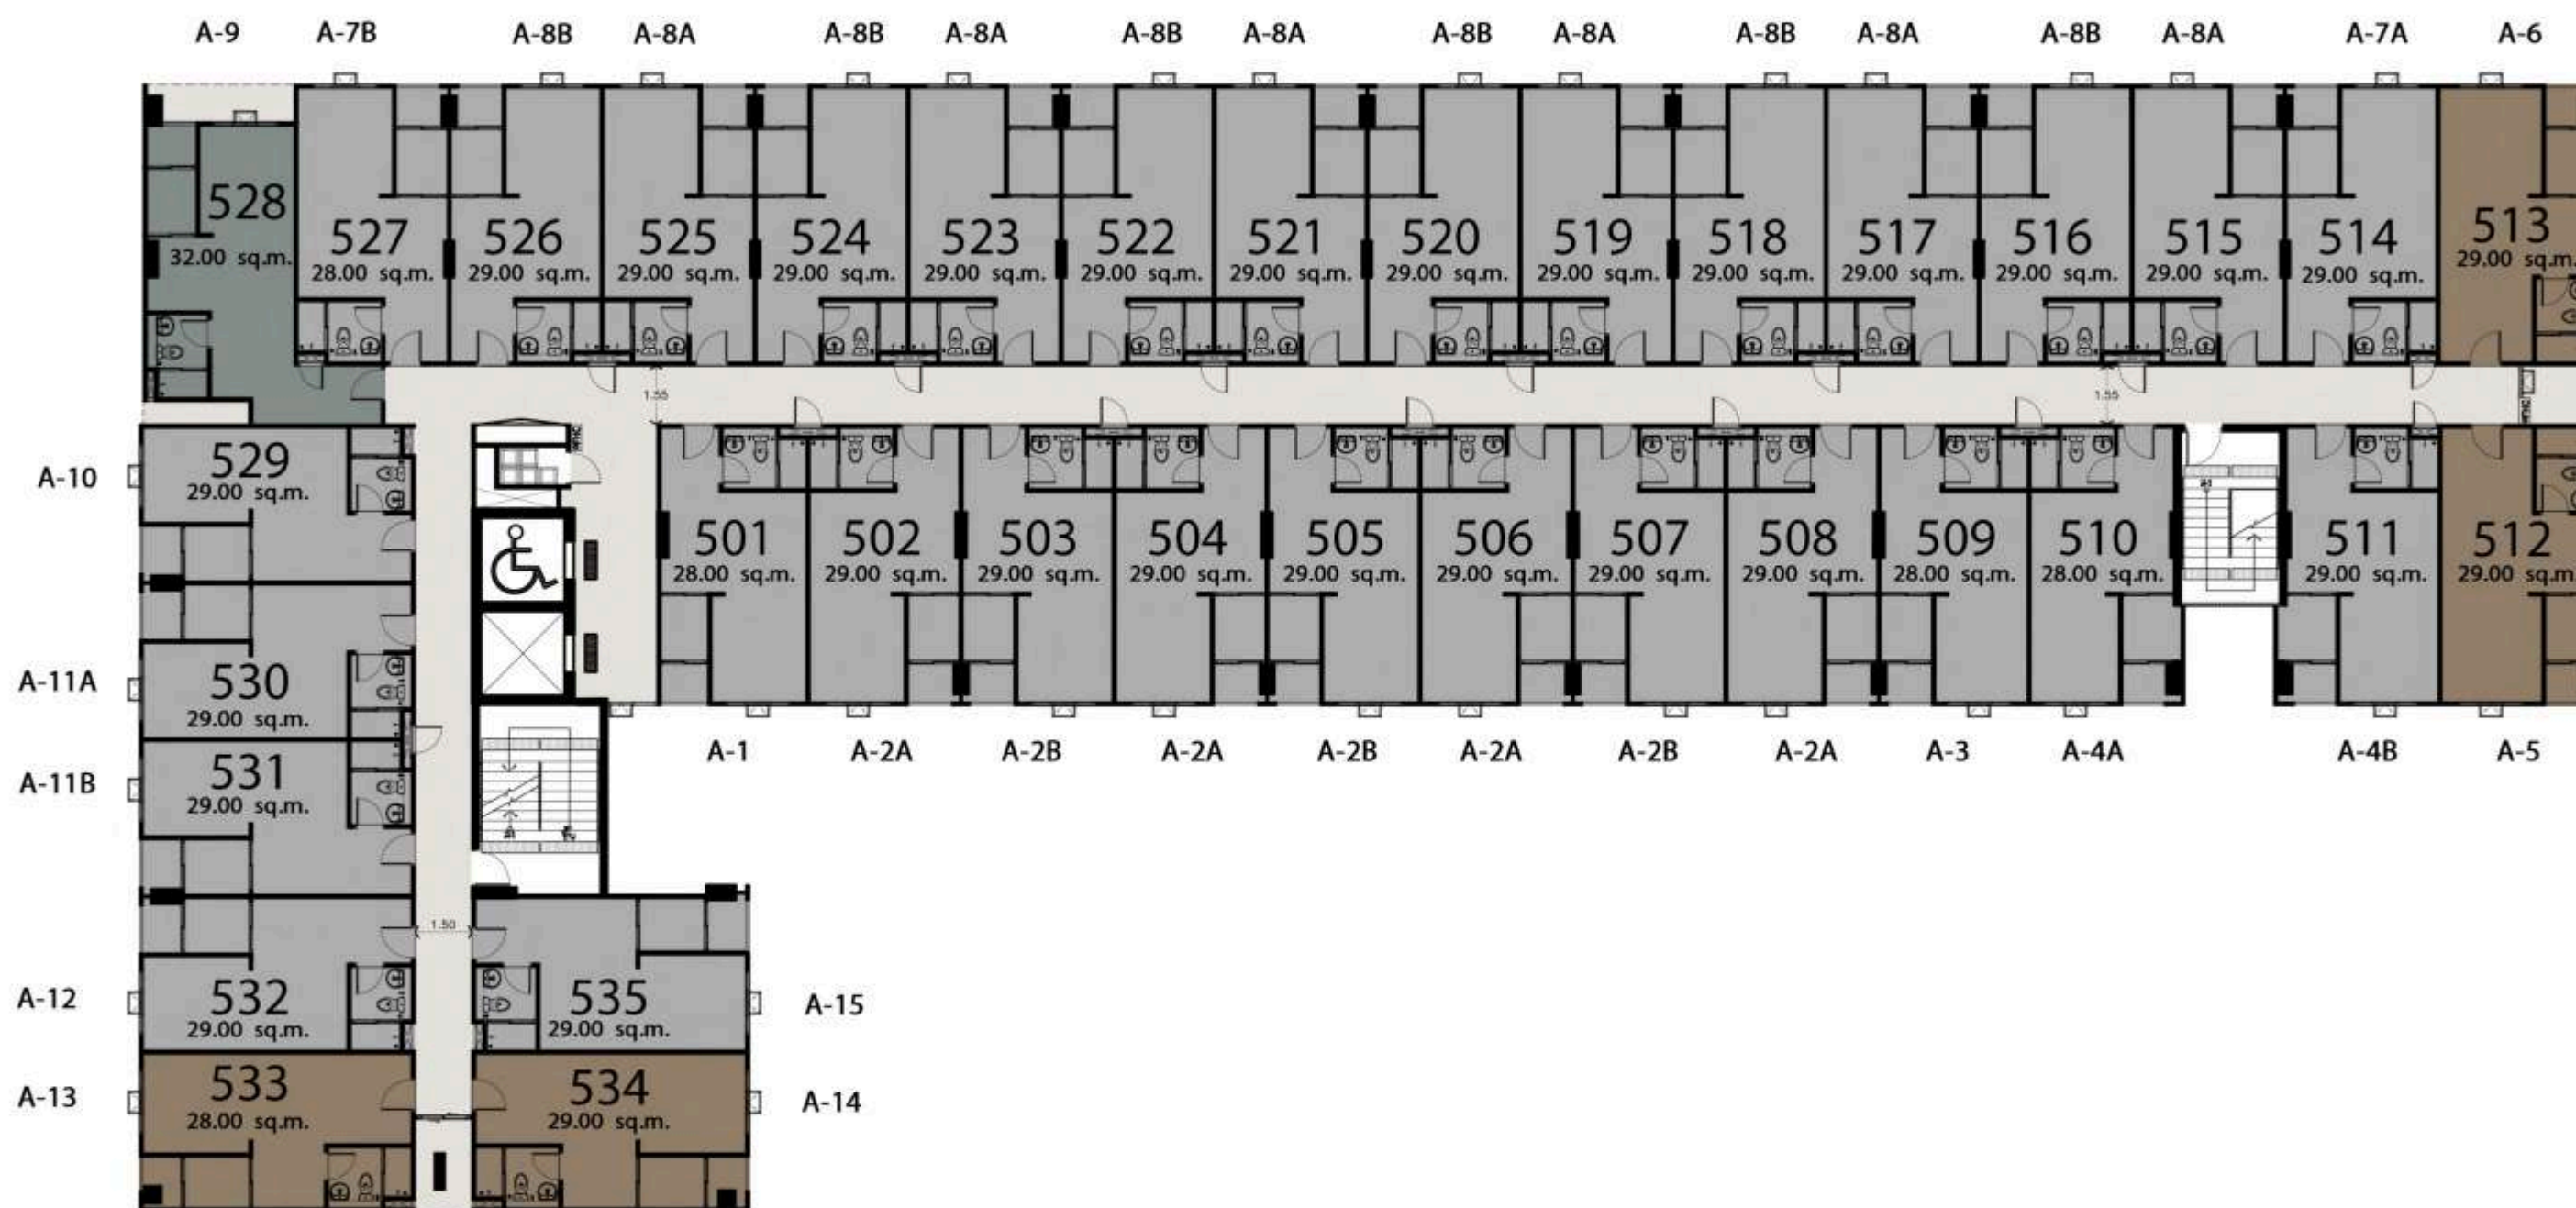

## 5th Floor Plan

\* ข้อมูลโครงการอาจมีการเปลี่ยนแปลงได้ตามความเหมาะสม โดยไม่ต้องแจ้งให้ทราบล่วงหน้า


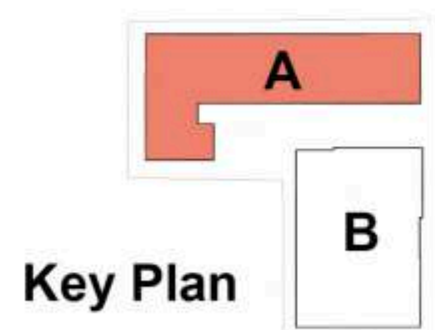
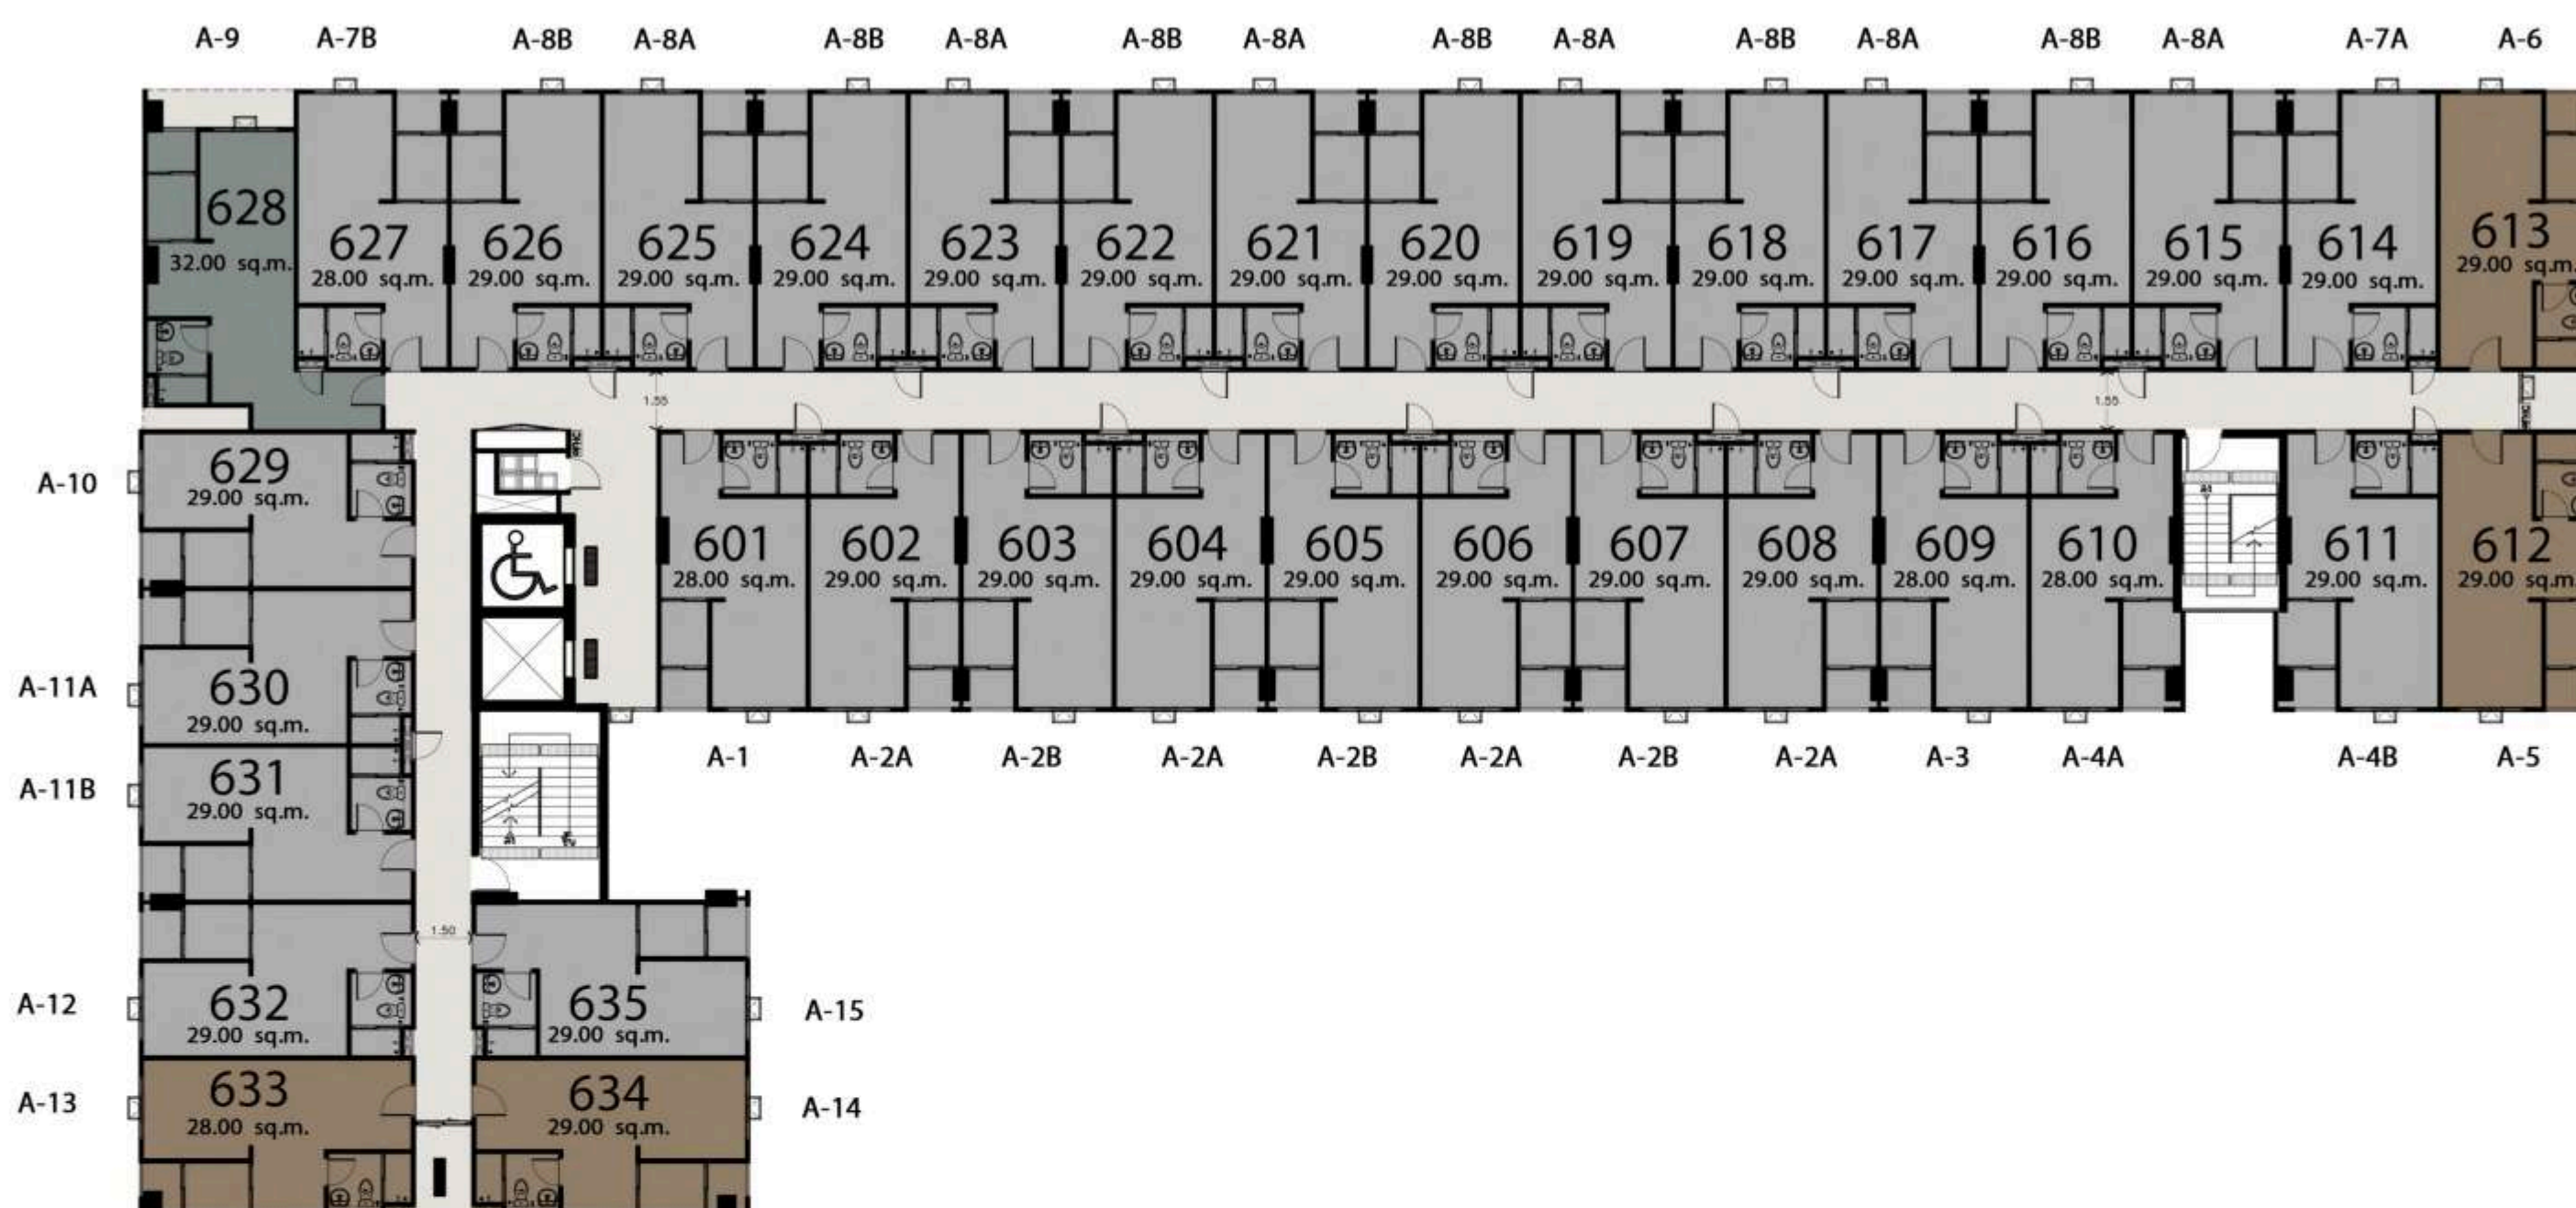


## 6th Floor Plan

\* ข้อมูลโครงการอาจมีการเปลี่ยนแปลงได้ตามความเหมาะสม โดยไม่ต้องแจ้งให้ทราบล่วงหน้า



# FLOOR PLAN

# TOWER A

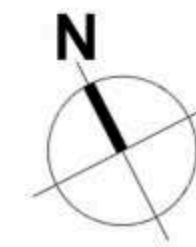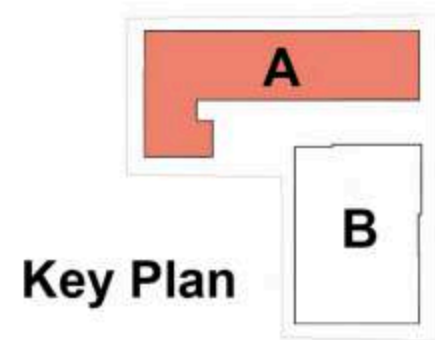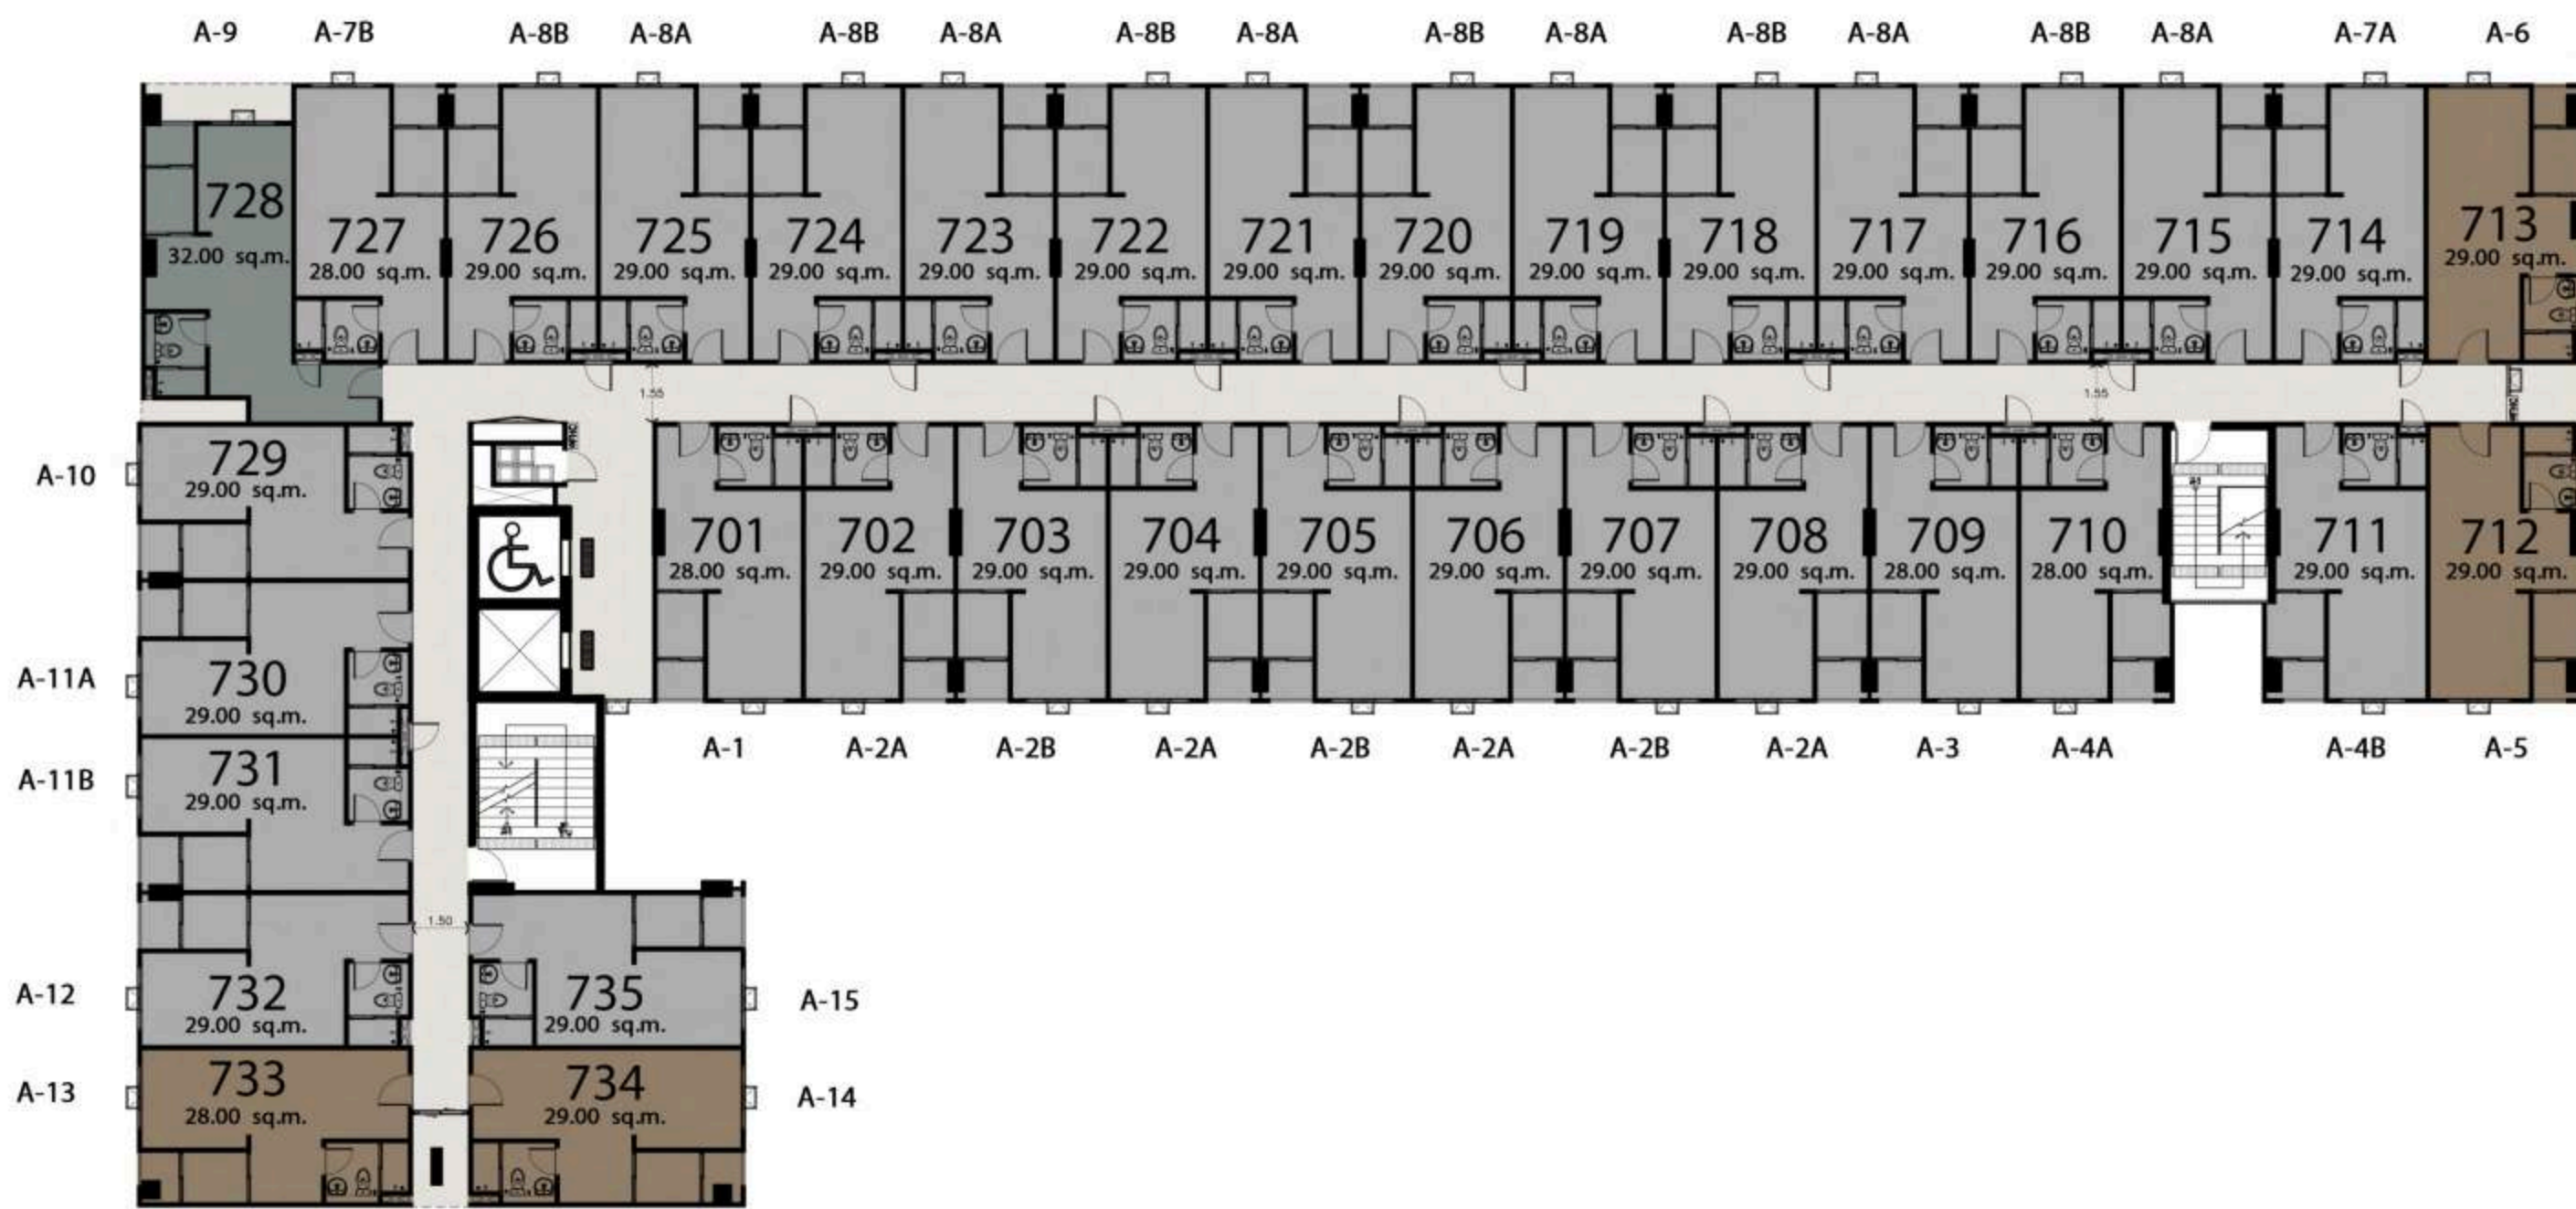

## 7th Floor Plan

\* ข้อมูลโครงการอาจมีการเปลี่ยนแปลงได้ตามความเหมาะสม โดยไม่另行通知โครงการล่วงหน้า

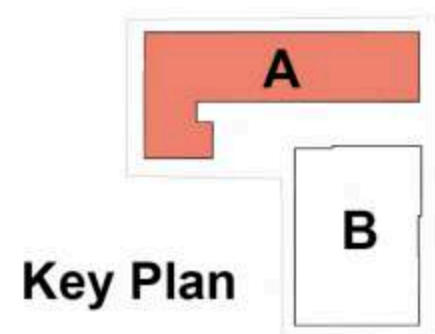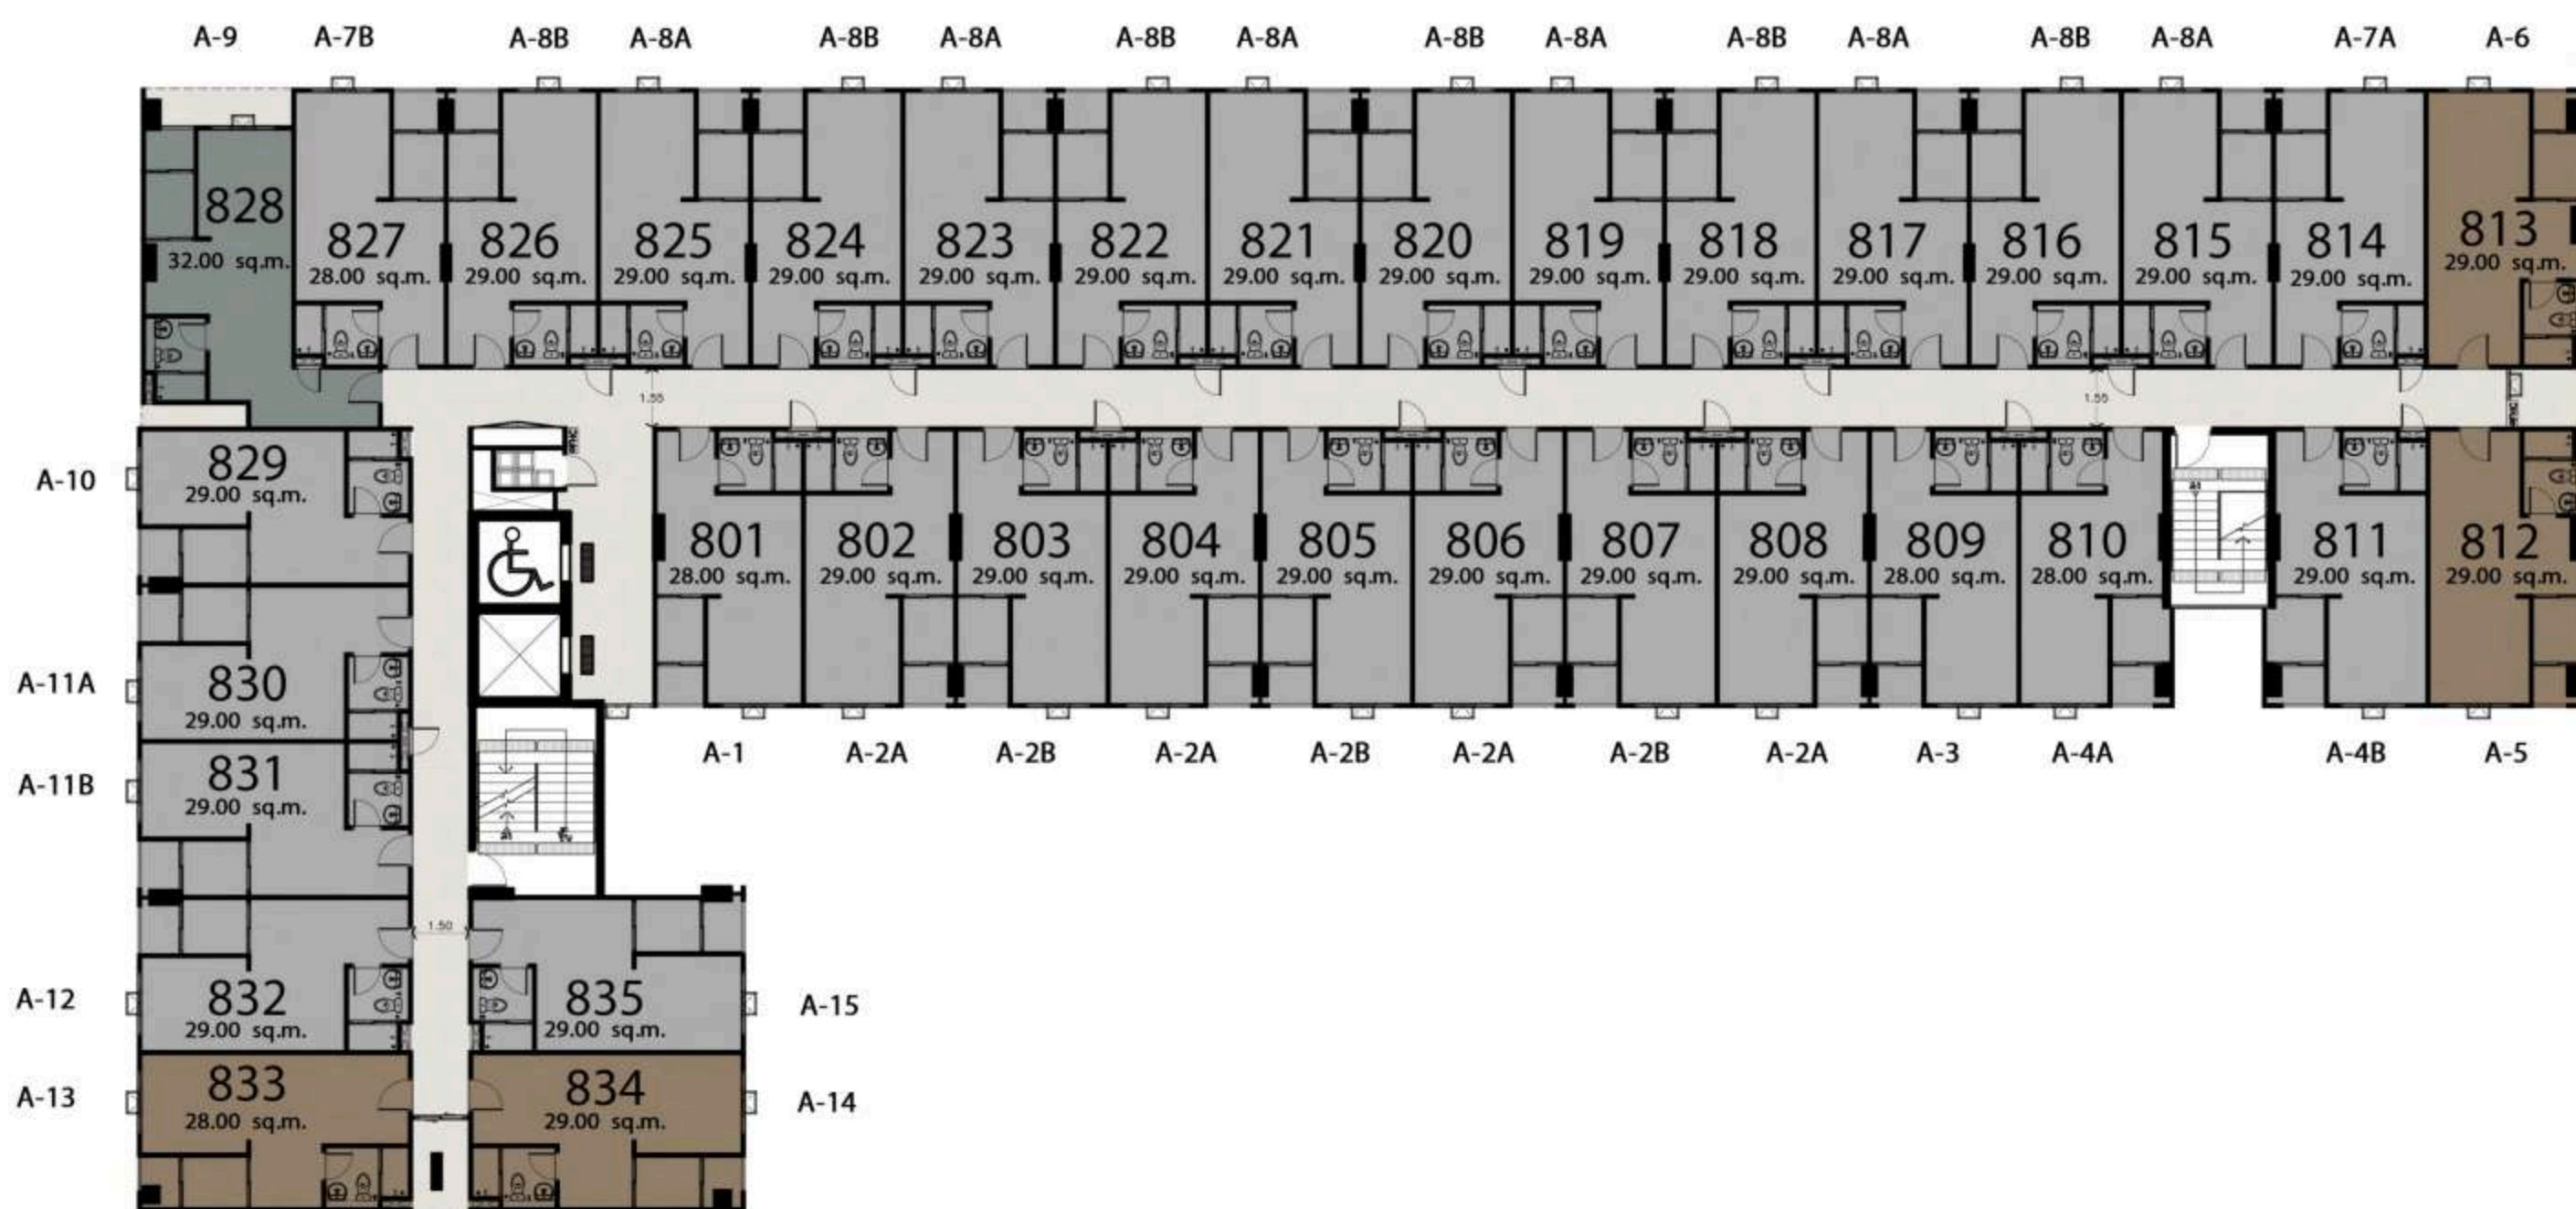



## 8th Floor Plan

\* ข้อมูลโครงการอาจมีการเปลี่ยนแปลงได้ตามความเหมาะสม โดยไม่另行通知โครงการล่วงหน้า

# FLOOR PLAN





# TOWER B

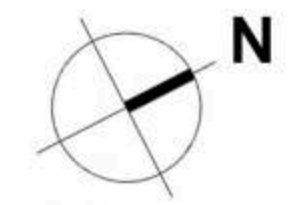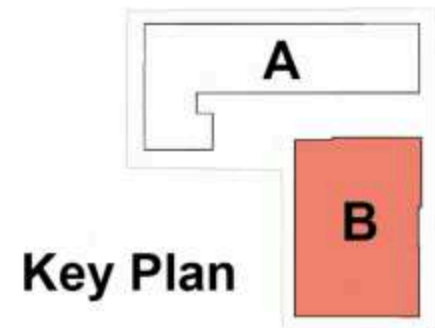

## 2nd Floor Plan




\* ข้อมูลโครงการอาจมีการเปลี่ยนแปลงได้ตามความเหมาะสม โดยไม่ต้องแจ้งให้ทราบล่วงหน้า

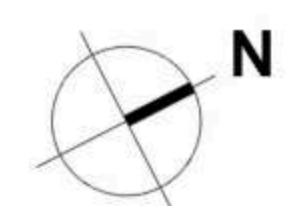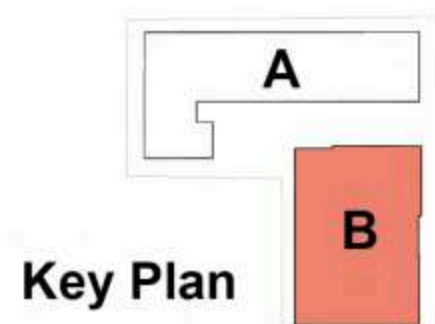

## 3rd Floor Plan




\* ข้อมูลโครงการอาจมีการเปลี่ยนแปลงได้ตามความเหมาะสม โดยไม่ต้องแจ้งให้ทราบล่วงหน้า

# TOWER B

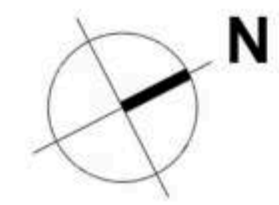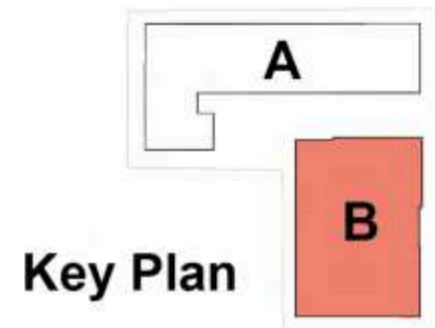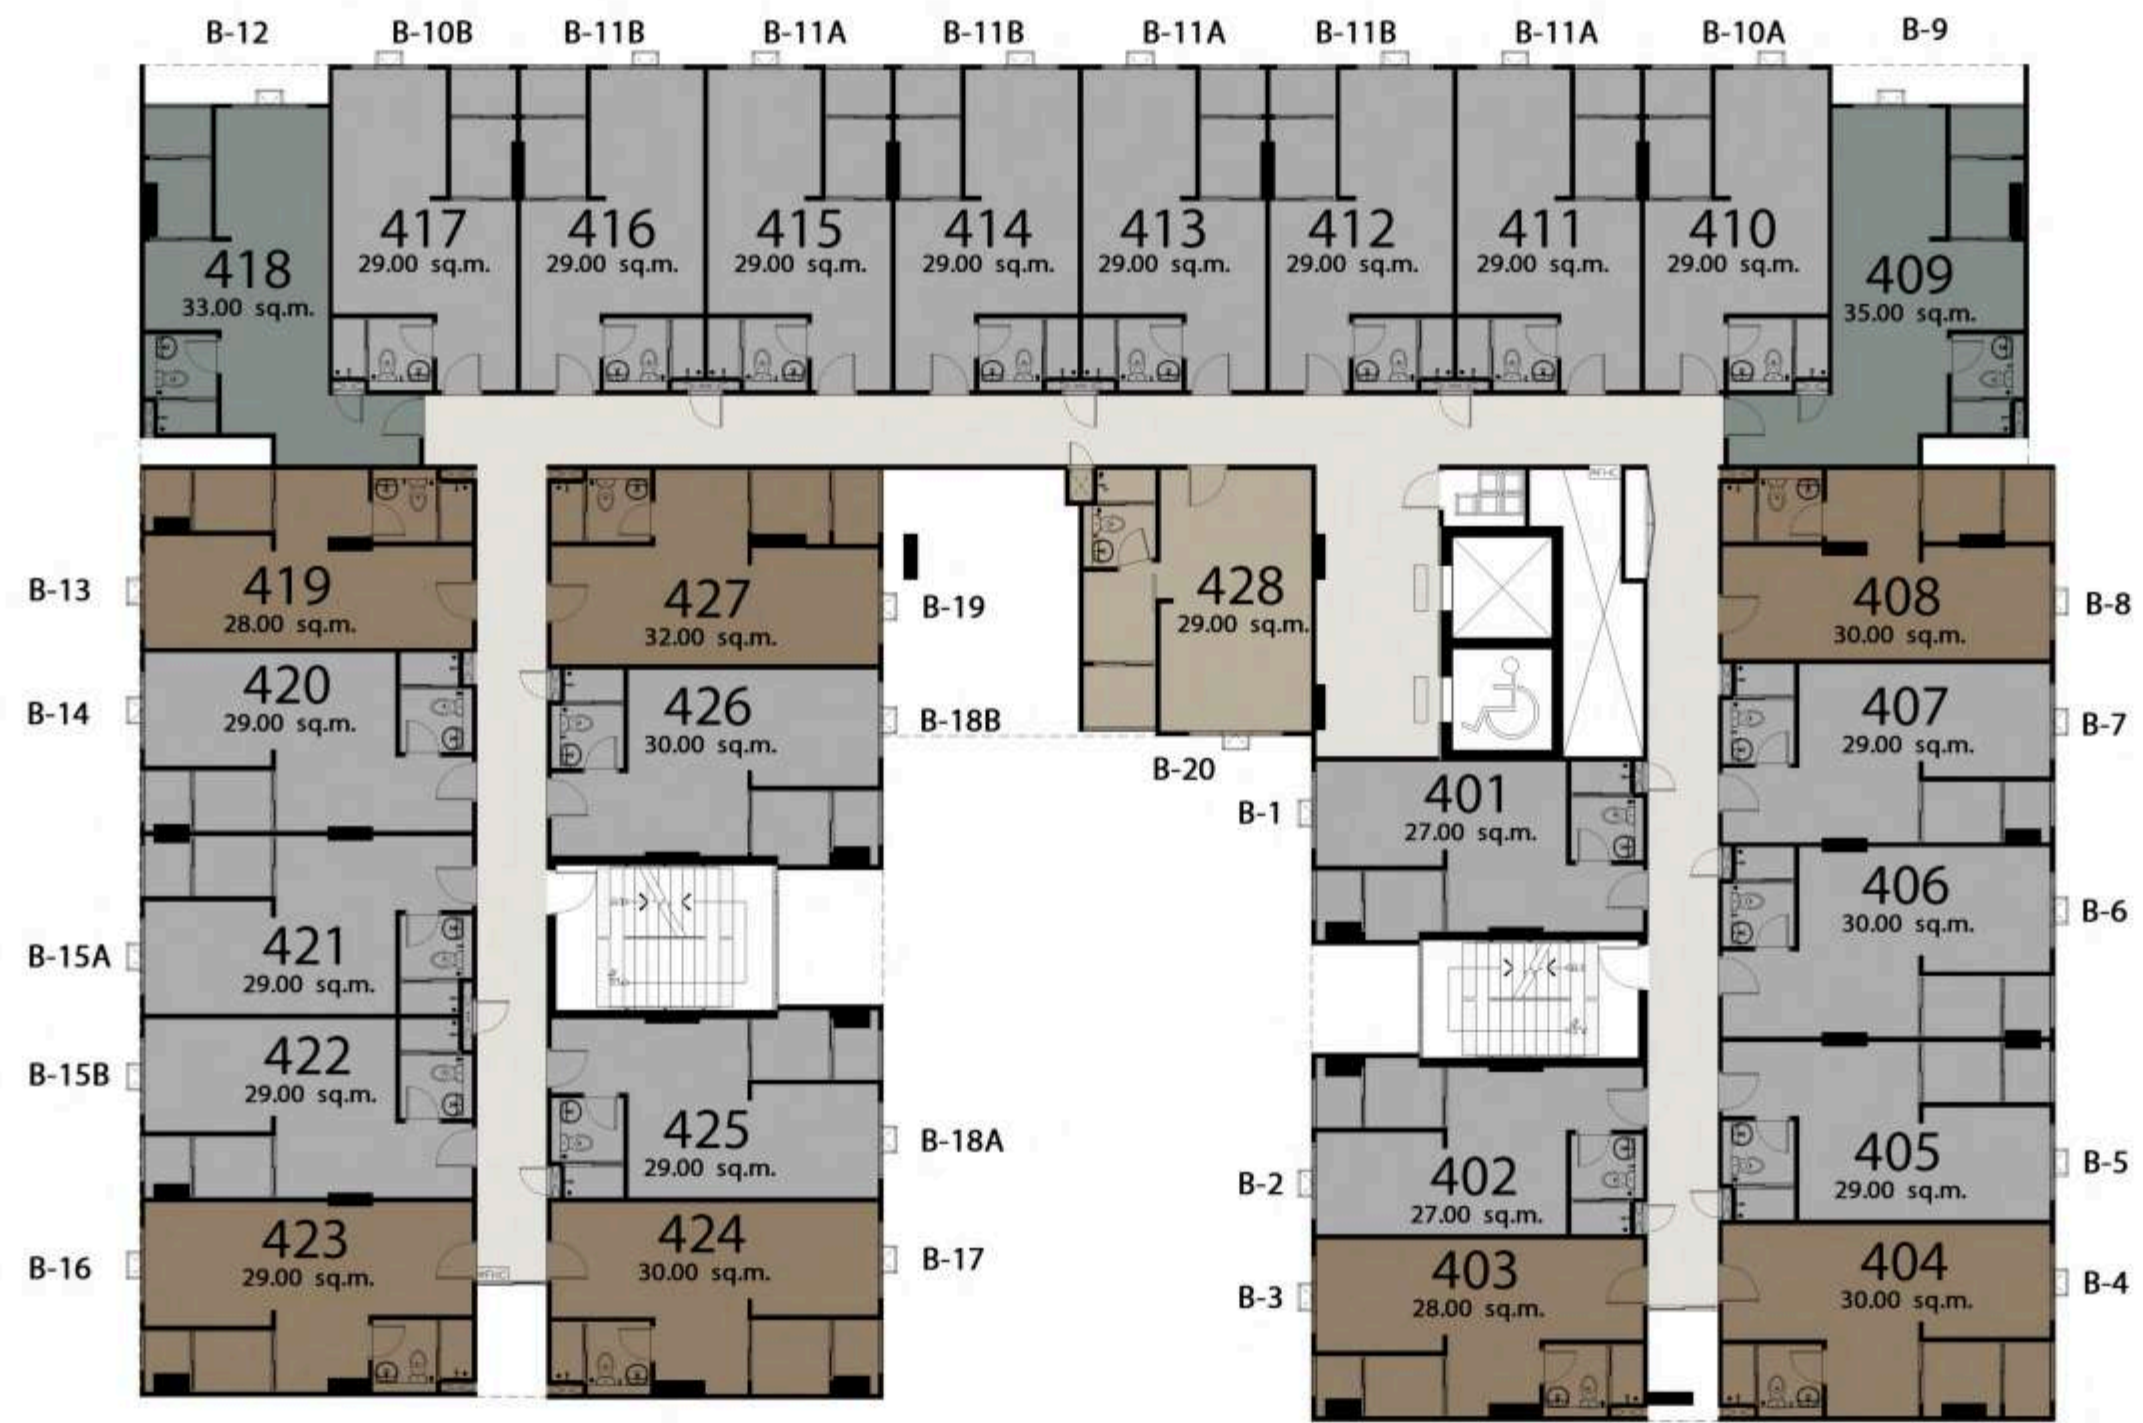

## 4th Floor Plan



\* ข้อมูลโครงการอาจมีการเปลี่ยนแปลงได้ตามความเหมาะสม โดยไม่ต้องแจ้งให้ทราบล่วงหน้า

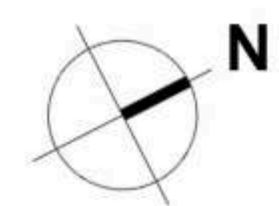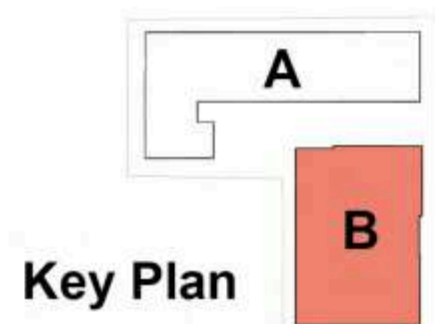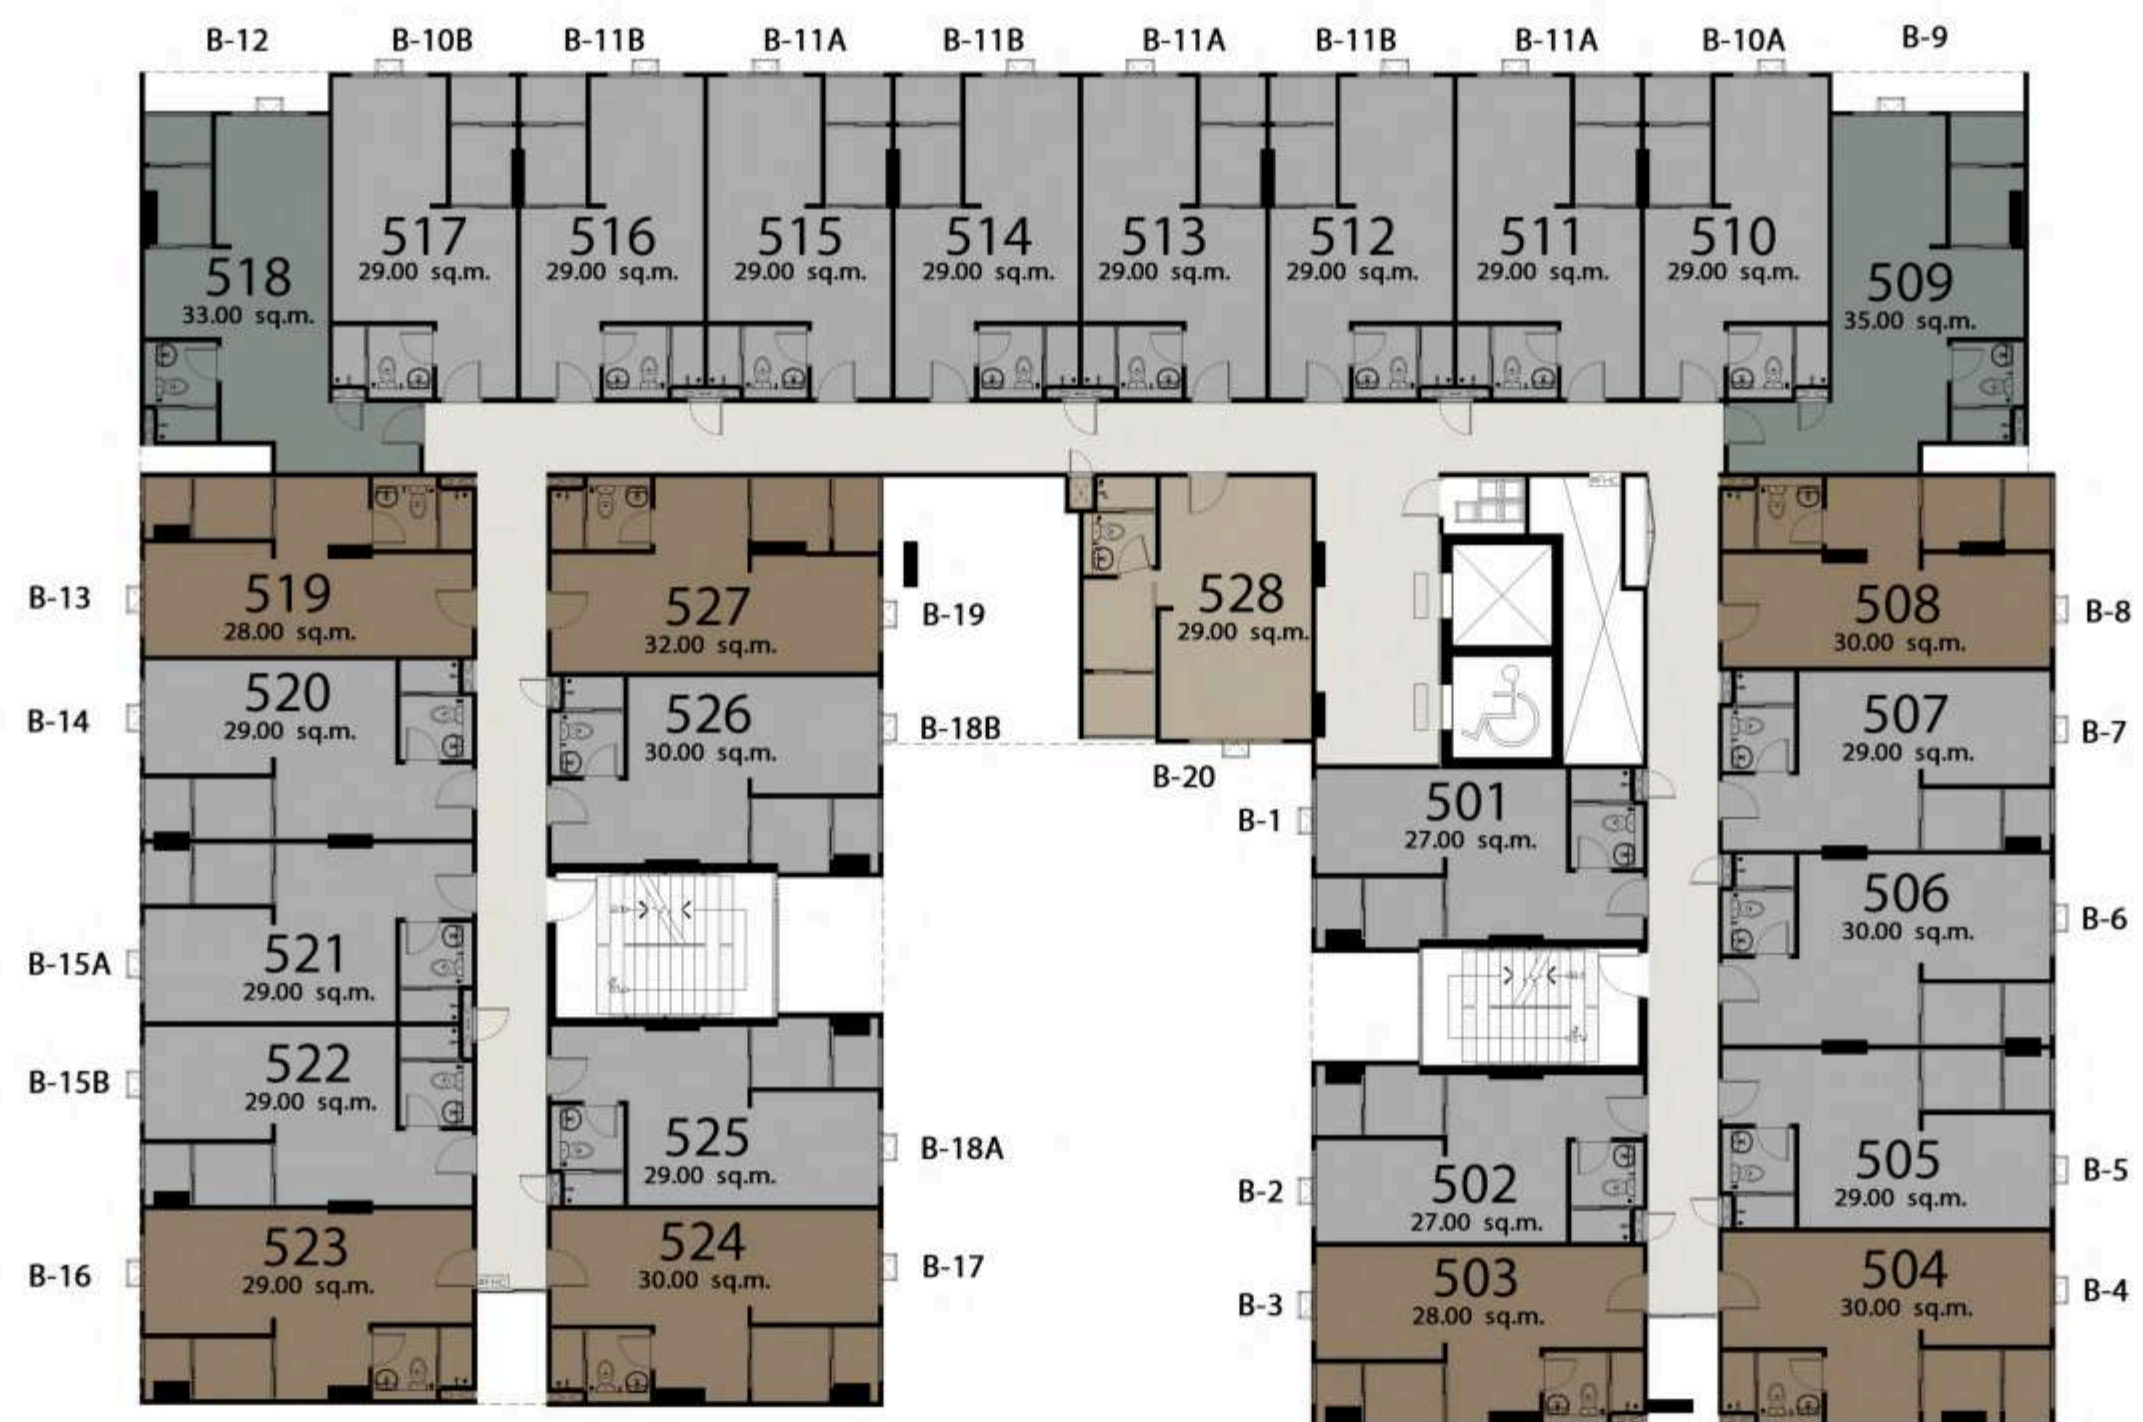

## 5th Floor Plan



\* ข้อมูลโครงการอาจมีการเปลี่ยนแปลงได้ตามความเหมาะสม โดยไม่ต้องแจ้งให้ทราบล่วงหน้า

# TOWER B

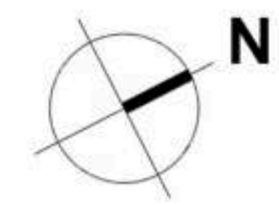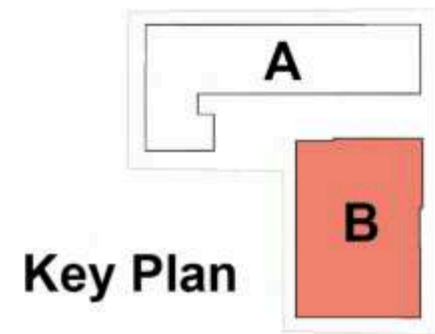

## 6th Floor Plan



\* ข้อมูลโครงการอาจมีการเปลี่ยนแปลงได้ตามความเหมาะสม โดยไม่ต้องแจ้งให้ทราบล่วงหน้า

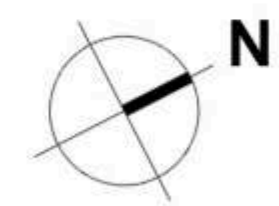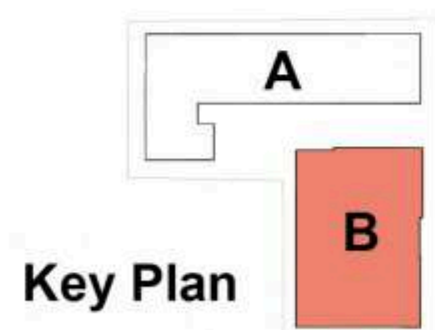

## 7th Floor Plan

\* ข้อมูลโครงการอาจมีการเปลี่ยนแปลงได้ตามความเหมาะสม โดยไม่ต้องแจ้งให้ทราบล่วงหน้า

# TOWER B

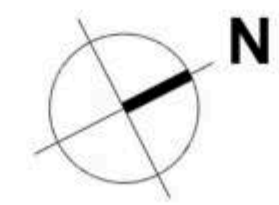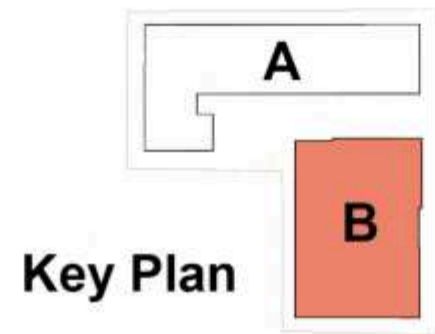

## 8th Floor Plan

\* ข้อมูลโครงการอาจมีการเปลี่ยนแปลงได้หากความเหมาะสม โดยไม่ต้องแจ้งให้ทราบล่วงหน้า



# FLOOR PLAN

ภาพและบรรยากาศจำลองใช้เพื่อการโฆษณาเท่านั้น  
Images and simulated atmosphere are for advertising only.

# REACH

## SUKHUMVIT 107



### Convenient Access & Transportation

**REACH**  
Flow Your Life  
**GOALS**



5 minutes to BTS Bearing Station



10 min Chalem Mahanakhon Expressway



15 minutes to the upcoming Bangkok Mall

Regent\_official 
 @rgpth 
 | 
 [www.rgp.co.th](http://www.rgp.co.th) 
 | 
 RGP

บริษัท รีเจนท์ กรีน เพาเวอร์ จำกัด โดย นายนิรัตน์ อยู่ภักดี และ นางสาวปารัตนา อยู่ภักดี ทุนจดทะเบียน 5,000 ล้านบาท (ชำระเต็ม) เจ้าของโครงการ รีช สุขุมวิท 107 เป็นอาคารชุดพักอาศัยสูง 8 ชั้น ที่ดินตามโฉนด 2-2-46 ไร่ 2 อาคาร จำนวน 433 ยูนิต ก่อสร้างบนโฉนดที่ดินเลขที่ 18059, 18060, 18061, 18050 ถนนสุขุมวิท ซอยสุขุมวิท 107 แยก แขวงบางนา เขตบางนา กรุงเทพมหานคร เริ่มก่อสร้าง ปี พ.ศ.2565 เมื่อก่อสร้างแล้วเสร็จจะจดทะเบียนเป็นอาคารชุด